



REGISTRO INMOBILIARIO  
SUBDIRECCIÓN  
CATASTRAL

INSCRIPCIÓN No:  
6-2053149-2018

Fecha : 06/06/2018 09:28:25  
Registrador: ERNESTO ARAYA CERDA  
DAAFC1477E82406939C7BE52D16185C8

Catastro Nacional  
2017-71989-C  
04/06/2018 09:40:24  
Reingreso



Contrato 725498  
Fecha 01/06/2018  
Sellado CFIA

ENTERO # 000219048444




NOTAS: - LEVANTAMIENTO POLAR, POLIGONAL CERRADA, LINDEROS EXISTENTES  
- ERROR : LINEAL = 0.02m. ANGULAR = 00° 00'30"  
- FRENTE A CALLE PUBLICA = 42,82m  
- MODIFICA EL PLANO : P-166387-1994

| COORDENADAS MOJONES CRTM05 |           |            |
|----------------------------|-----------|------------|
| MOJON                      | ESTE      | NORTE      |
| M-15                       | 382859.09 | 1067784.65 |
| M-16                       | 382810.83 | 1067738.43 |

| COORDENADAS CRTM05 |           |            |
|--------------------|-----------|------------|
| PUNTO              | ESTE      | NORTE      |
| 1                  | 382759.83 | 1067845.46 |
| 2                  | 382765.70 | 1067853.93 |
| 3                  | 382773.17 | 1067863.02 |
| 4                  | 382775.63 | 1067859.89 |
| 5                  | 382782.24 | 1067850.15 |
| 6                  | 382785.12 | 1067848.03 |
| 7                  | 382770.04 | 1067833.77 |


ESTE PLANO ESTA AFECTADO POR  
EL PLAN REGULADOR CABUYA-MONTEZUMA

EPC = PUEBLO COSTERO ( 364 m<sup>2</sup>)  
EP = ESTACIONAMIENTO PUBLICO

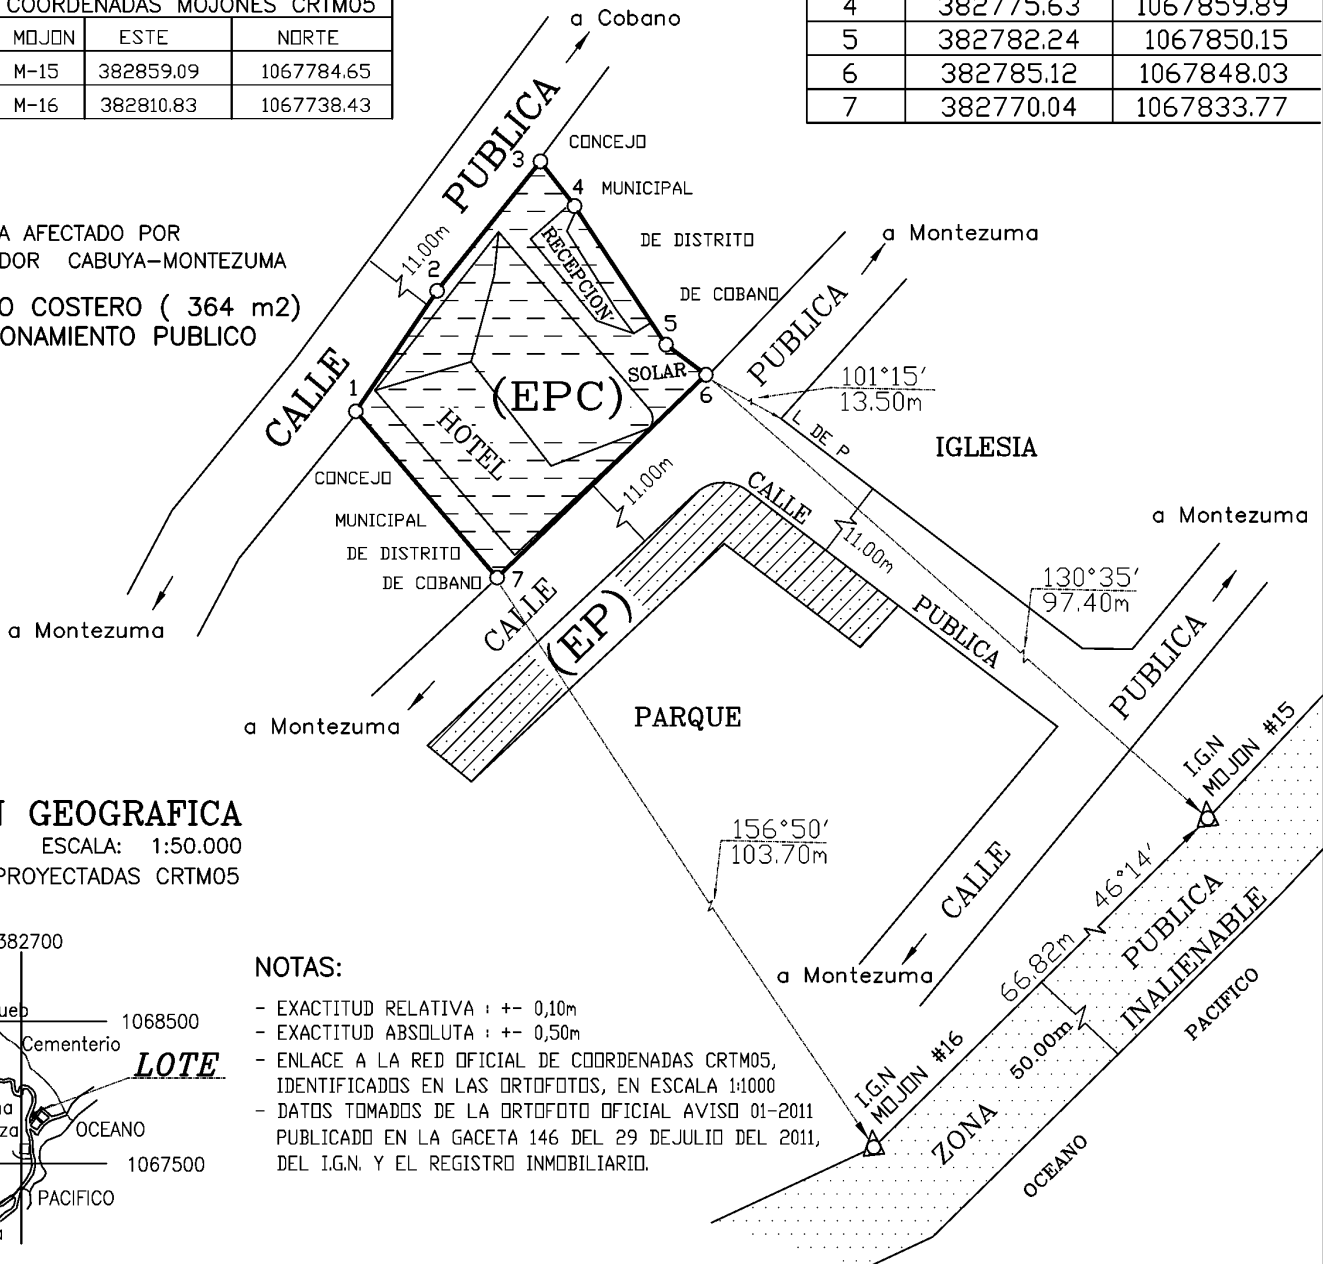

UBICACION GEOGRAFICA

HOJA: CABUYA ESCALA: 1:50.000  
COORDENADAS PROYECTADAS CRTM05

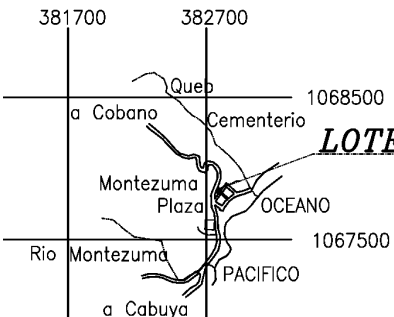

NOTAS:

- EXACTITUD RELATIVA : +- 0,10m
- EXACTITUD ABSOLUTA : +- 0,50m
- ENLACE A LA RED OFICIAL DE COORDENADAS CRTM05, IDENTIFICADOS EN LAS ORTOFOTOS, EN ESCALA 1:1000
- DATOS TOMADOS DE LA ORTOFOTO OFICIAL AVISO 01-2011 PUBLICADO EN LA GACETA 146 DEL 29 DE JULIO DEL 2011, DEL I.G.N. Y EL REGISTRO INMOBILIARIO.

EN ADMINISTRACION DEL CONCEJO MUNICIPAL DE DISTRITO DE COBANO  
CEDULA JURIDICA: 3-007-078297

EN CONCESION DE : CEDULA JURIDICA: 3-101-125407

**EL TAJALIN S.A.**

SITUADO EN: MONTEZUMA

DISTRITO: 11° COBANO

CANTON: 01° PUNTARENAS

PROVINCIA: 06° PUNTARENAS

PARA  
CONCESION

ESCALA:

1 : 500

AREA :

364 m<sup>2</sup>

FECHA:

ENERO  
DEL  
2018

PROTOCOLO:

TOMO: 7449  
FOLIO: 108

*Diego A Espinoza Salas*  
DIEGO A ESPINOZA SALAS  
INGENIERO TOPOGRAFO IT-6703

ARCHIVO:

TA.DWG